


UWAGA :

1. Zbiornik montować do płyty w 4 punktach.
2. Elementy stalowe zabezpieczyć antykorozyjnie.
3. Rurę gazową umieścić w gruncie na głębokości 0,80m.
4. Nad gazociągami w odległości ok. 30 cm umieścić taśmę ostrzegawczą do gazu.
5. Skrzynkę na budynku lokalizować 0,5m od otworów w ścianach.

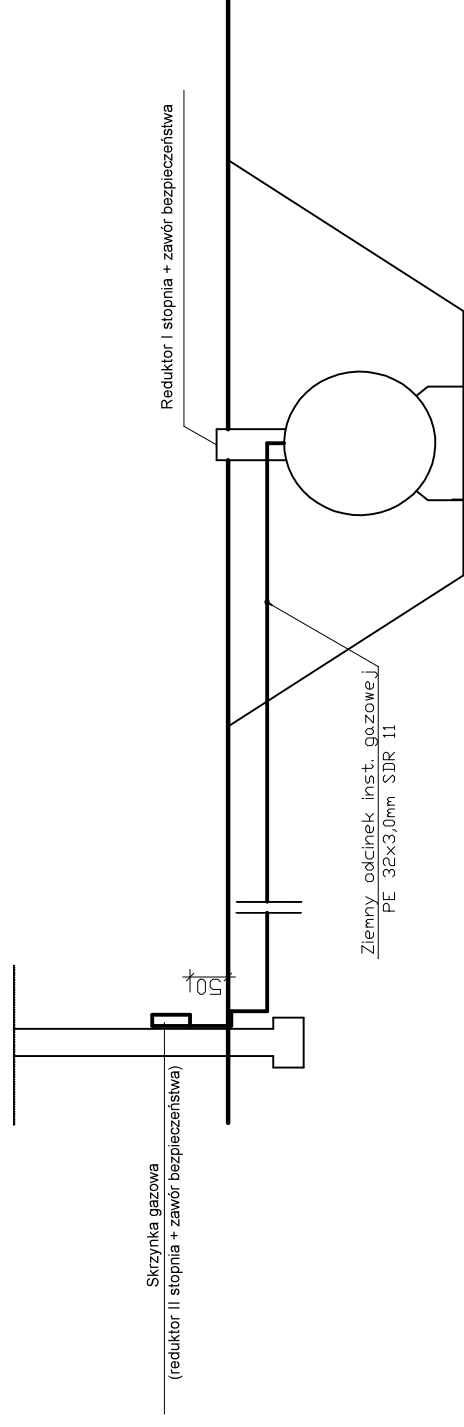

EUROPROJEKT		Siedziba: 89-200 Zamość ul. Bydgoska 25 Biuro proj.: 86-010 Koronowo; ul. Al. Wolności 1 tel.: (052) 382 17 74; kom. 502 533 987	
Inwestor / Lokalizacja: Michał Jodkowski ul. Złotowska 1, Witunia, 89-410 Włocławek działka nr 551/5 i 551/6, obręb. Witunia		Nazwa obiektu budowlanego: <i>Budynek usługowy - motel</i>	
Projektant: Instalacji	mgr inż. Mirosława Piliarska 472/68	Nazwa rysunku: Zewnętrzna instalacja gazowa	Rys. nr S7
Projektant spr.: Instalacji	mgr inż. Sebastian Gwamy POM/0287/PBS/15	Kreślił:	mgr inż. Sławomir Śnieg
		20.06.2018r.	20.06.2018r.