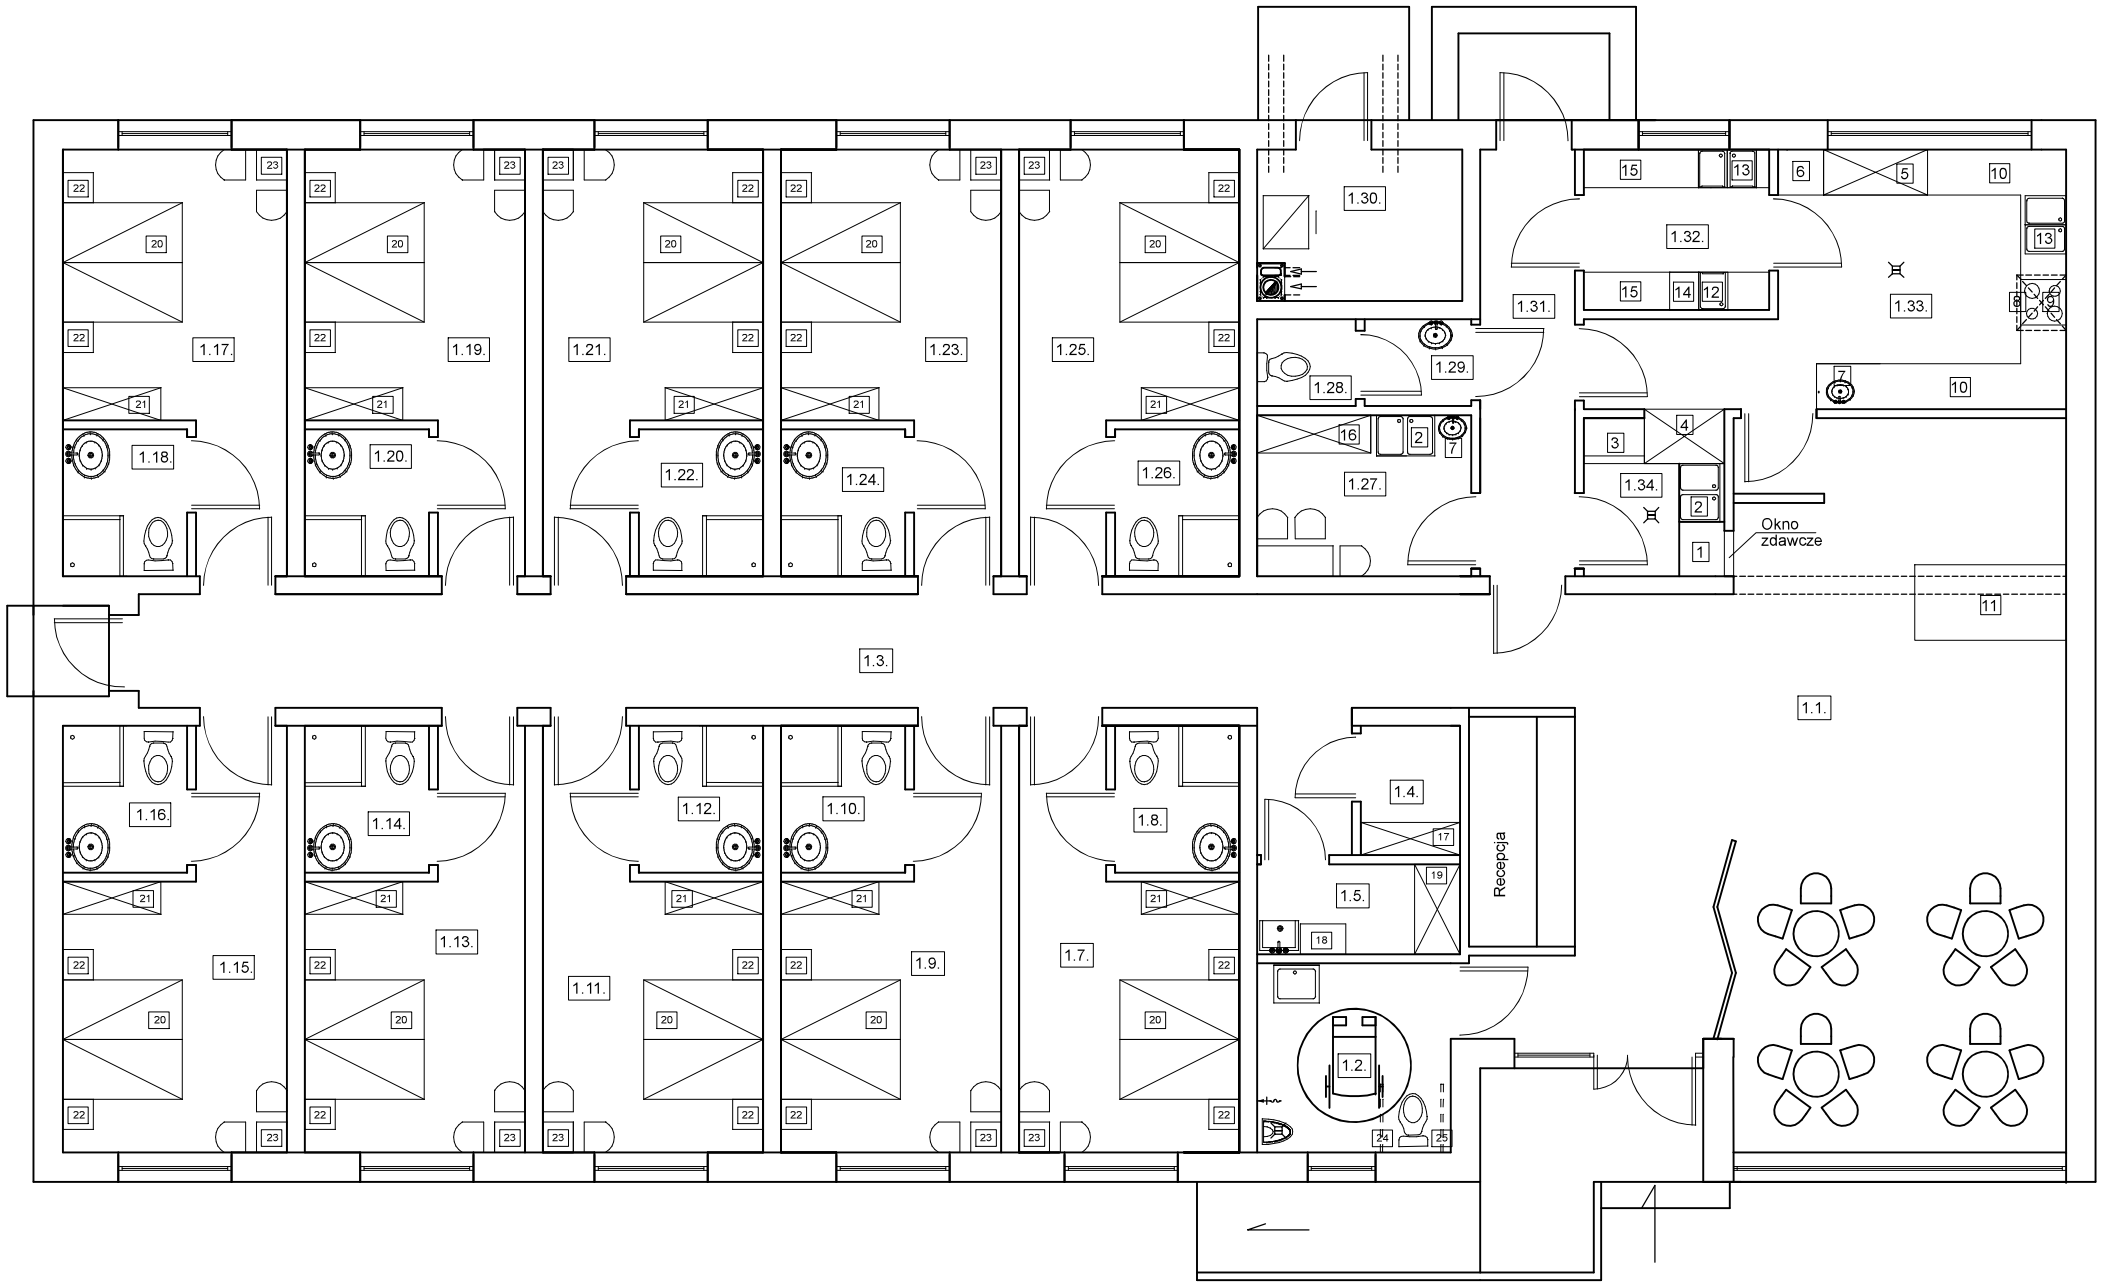

1.1	HOLL 56,70 m²	1.19	POKÓJ 7 12,79 m²
1.2	ŁAZIENKA - OGÓLNA 6,40 m²	1.20	POKÓJ 7 - ŁAZIENKA 3,18 m²
1.3	RECEPCJA 4,26 m²	1.21	POKÓJ 8 12,79 m²
1.4	KOMUNIKACJA 30,08 m²	1.22	POKÓJ 8 - ŁAZIENKA 3,18 m²
1.5	POM. POŚĆIEL CZYSTA 2,24 m²	1.23	POKÓJ 9 12,79 m²
1.6	POM. PORZĄDKOWE + POŚCIEL BRUDNA 3,20 m²	1.24	POKÓJ 9 - ŁAZIENKA 3,18 m²
1.7	POKÓJ 1 12,79 m²	1.25	POKÓJ 10 12,79 m²
1.8	ŁAZIENKA - POKÓJ 1 3,18 m²	1.26	POKÓJ 10 - ŁAZIENKA 3,18 m²
1.9	POKÓJ 2 12,79 m²	1.27	POM. SOCJALNE 6,03 m²
1.10	ŁAZIENKA - POKÓJ 2 3,18 m²	1.28	WC - PERSONEL 1,50 m²
1.11	POKÓJ 3 12,79 m²	1.29	WC-PERSONEL PRZEDSION. 1,62 m²
1.12	POKÓJ - ŁAZIENKA 3 3,18 m²	1.30	KOTŁOWNIA 5,24 m²
1.13	POKÓJ 4 12,79 m²	1.31	KOMUNIAKCJA II 7,05 m²
1.14	POKÓJ 4 - ŁAZIENKA 3,18 m²	1.32	POMIESZCZENIE OBIERALNI I NAŚWIETLANIA JAJ 5,19 m²
1.15	POKÓJ 5 12,97 m²	1.33	KUCHNIA 16,13 m²
1.16	POKÓJ 5 - ŁAZIENKA 3,28 m²	1.34	ZMYWALNIA 3,89 m²
1.17	POKÓJ 6 12,97 m²		
1.18	POKÓJ 6 - ŁAZIENKA 3,28 m²		

1 - stół zdawczy
2 - zlew 2-komorowy
3 - zmywarko-wyparzarka do naczyń
4 - regał na naczynia czyste
5 - szafka na produkty z blatem roboczym
6 - lodówko - zamrażarka
7 - umywalka
8 - okap kuchenny
9 - piec gazowy 4 - palnikowy
10 - blat roboczy
11 - stół na gotowe potrawy
12 - umywalka 1 - komorowa
13 - zlew 2 komorowy z ociekaczem
14 - naświetlacz do jaj
15 - szafka z blatem roboczym
16 - szafka ubraniowa 3x50x49x180 cm
17 - regały na czystą pościel i ręczniki
18 - kosz na brudną pościel i ręczniki
19 - regał porządkowy
20 - łóżko podwójne 200x140 cm
21 - szafki na odzież
22 - szafka nocna
23 - stolik pokojowy
24 - uchwyt uchylny
25 - uchwyt stały

EuroPROJEKT

Siedziba: 89-200 Zamość ul. Bydgoska 25
Biuro proj.: 86-010 Koronowo; ul. Al. Wolności 1
tel.: (052) 382 17 74; kom. 502 533 987

Inwestor / Lokalizacja: Michał Jodkowski
ul. Złotowska 1, Witunia, 89-410 Więcbork
działka nr 551/5 i 551/6, obręb: Witunia

Nazwa obiektu budowlanego:
Budynek usługowy - motel

Projektant: Architektury	mgr inż. arch E. Kuhn-Zakurzewska KPOKK/IA/12/2015	20.06.2018r.	Nazwa rysunku: Rzut parteru - schemat technologii	Rys. nr T1 Skala 1:100	
Projektant spr.: Architektury	mgr inż. arch Katarzyna Świst Grodowska KPOKK IARP 84/2012	20.06.2018r.	Kreślił:	mgr inż. Sławomir Śnieg	20.06.2018r.